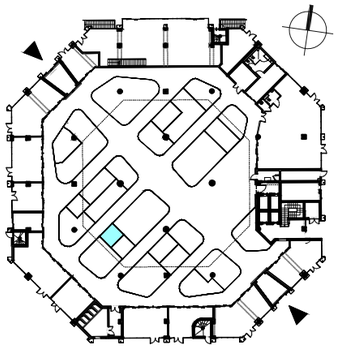

I.C. *ILOT DE CUISSON*
A localiser par étalier
Le système d'aspiration des fumées sera raccordé sur le réseau central du gril technique (couverture en bois de l'étal) par l'étalier

B.T. *BORNE TECHNIQUE*
Placard fermé comprenant
- *l'arrivée courant fort (fourreau + câble en attente: raccordement et installation du tableau par l'étalier)*
- *l'arrivée courant faible (fourreau en attente: cablage depuis le local FRANCE TELECOM et module DTIO à la charge de l'étalier)*
- *l'arrivée d'eau froide sanitaire + le compteur (vanne en attente pour raccordement par étalier)*
- *une évacuation pour les eaux grasses (raccordement des équipements par l'étalier)*

siphon de sol *SIPHON DE SOL équipé*

MOBILIER (VOIR DETAIL EN ANNEXE)

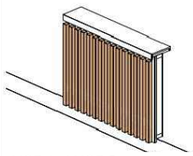

MOB 1 et MOB 5
Façade courante (hauteur 70cm)

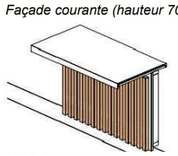

MOB 2
Comptoir pour personnes à mobilité réduite

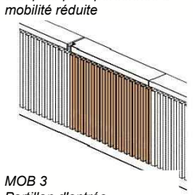

MOB 3
Portillon d'entrée

MOB 6 et MOB 7
Façade toute hauteur

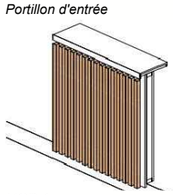

MOB 4
Comptoir "type bar" hauteur 1m

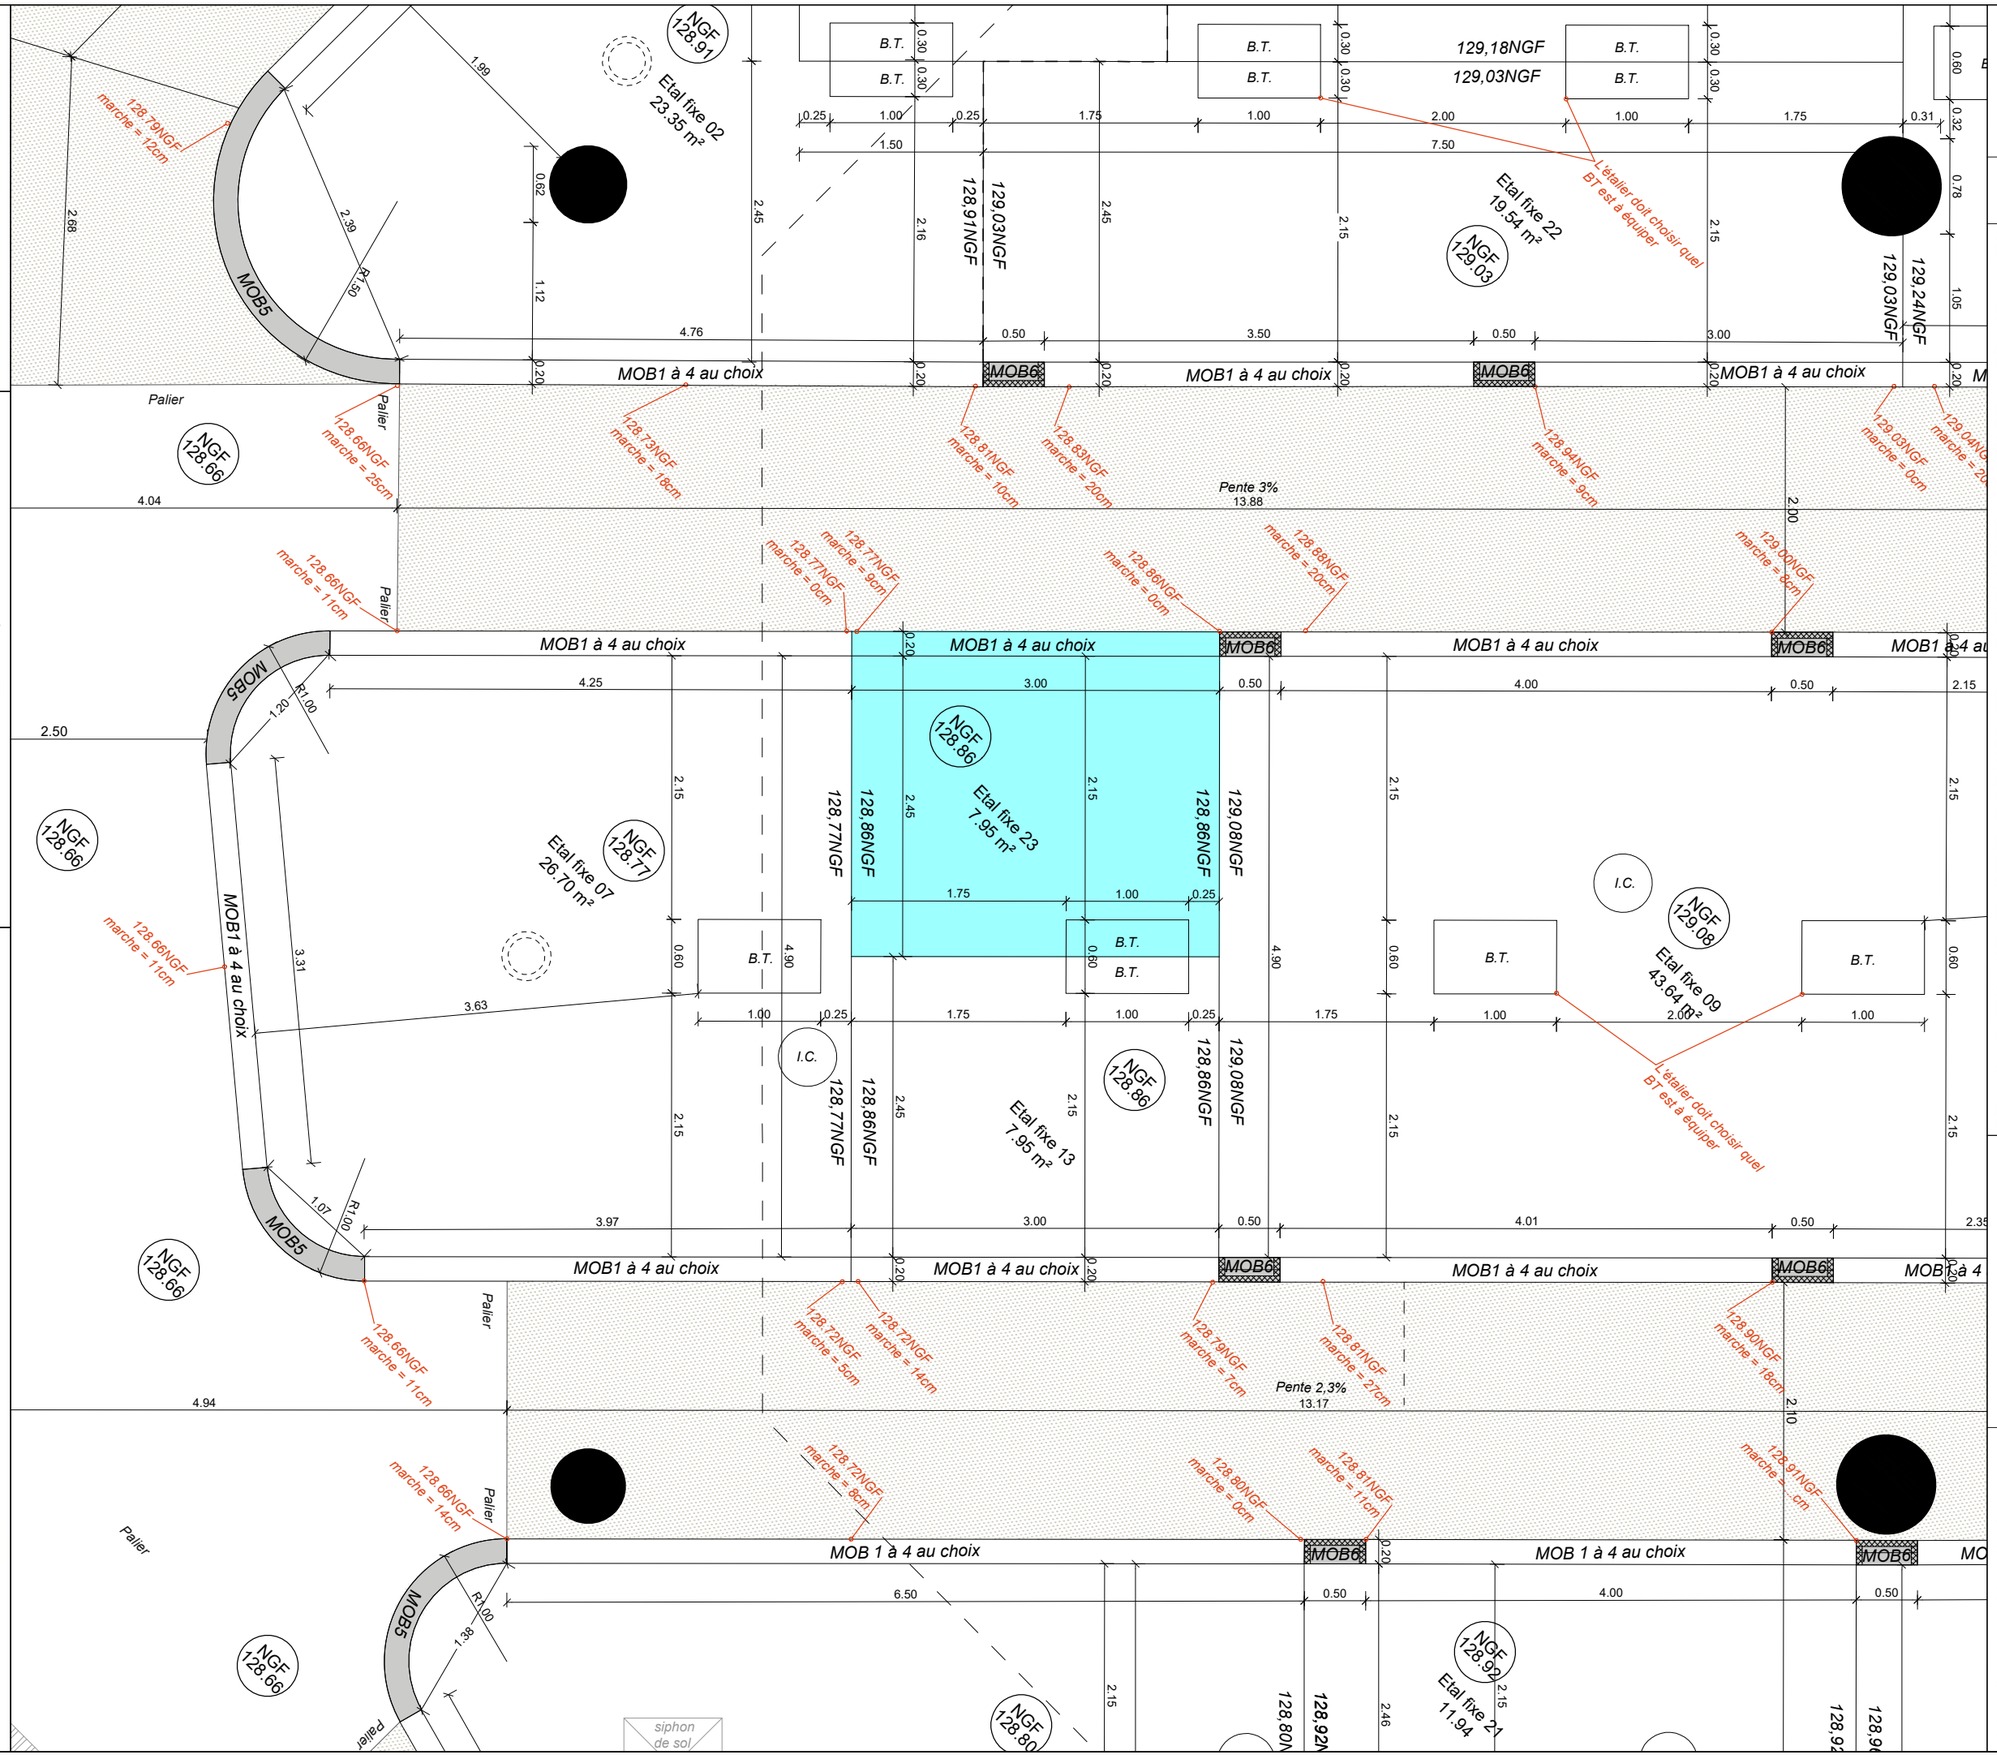

06.05.2024	Ech. : 1/50°
EF	23

REHABILITATION DE L'ENSEMBLE IMMOBILIER y/c PARKING DES HALLES DE L'ABBAYE A ALES

C

PLAN D'ETAL

DET

Maître d'ouvrage : SPL Alès Cevennes

Maître d'oeuvre : AWA / P3G / NAOM / VENATHEC / GAPIRA